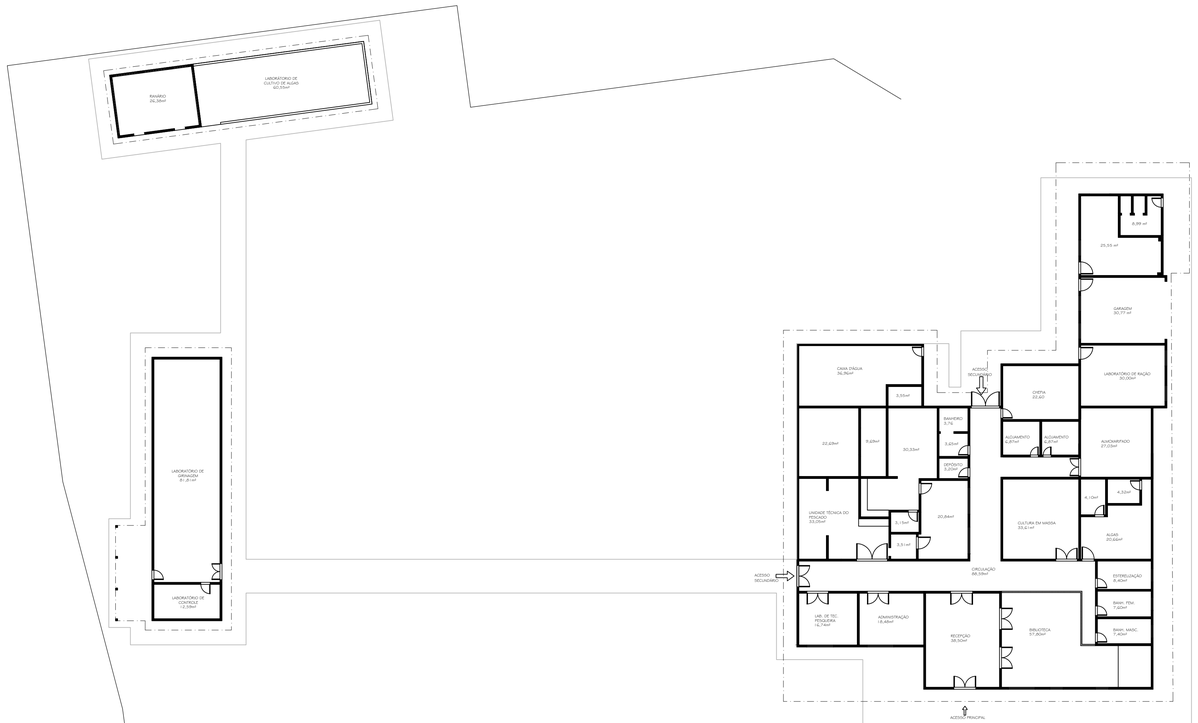


QUADRO DE ÁREAS

LOCAL	ÁREA
EDIFICAÇÃO PRINCIPAL	695,30m²
ANEXO 1 - GIRINAGEM	102,58m²
ANEXO 2 - RANÁRIO	90,15m²
TOTAL	888,03m²

REVISÃO	DATA	DESCRIÇÃO	DATA DA APROVAÇÃO
03			
02			
01			
00	23/09/2014	EMISSÃO INICIAL	

SUBSTITUI PRANCHA Nº:

SUBSTITUÍDA PRANCHA Nº:

GOVERNO DO Rio de Janeiro

SECRETARIA DE DESENVOLVIMENTO REGIONAL, ABASTECIMENTO E PESCA

LEVANTAMENTO DO LABORATÓRIO DE PESQUISA EM PEIXES E AQUICULTURA DA FIPERJ

ENDEREÇO: AVENIDA DAS AMÉRICAS, GUARATIBA

TITULAR: VALÉRIO DA S. OLIVEIRA JUNIOR / CAU/RJ Nº 149936-0		ASSINATURA	COORDENAÇÃO GERAL: DANIELA K. S. VERÇOSA CAU/RJ Nº A39673-7
DESENVOLVIMENTO: VALÉRIO DA S. OLIVEIRA JUNIOR / CAU/RJ Nº 149936-0		DESENHO: GABRIELA PALMER	ESCALA: 1/200
ETAPA: LEVANTAMENTO	ÁREA DE LEVANTAMENTO: 888,03 m²	DISCIPLINA: LEVANTAMENTO	DATA: 23/09/2014 / PRANCHA: 01/01